


広島駅南口地下広場 平面図

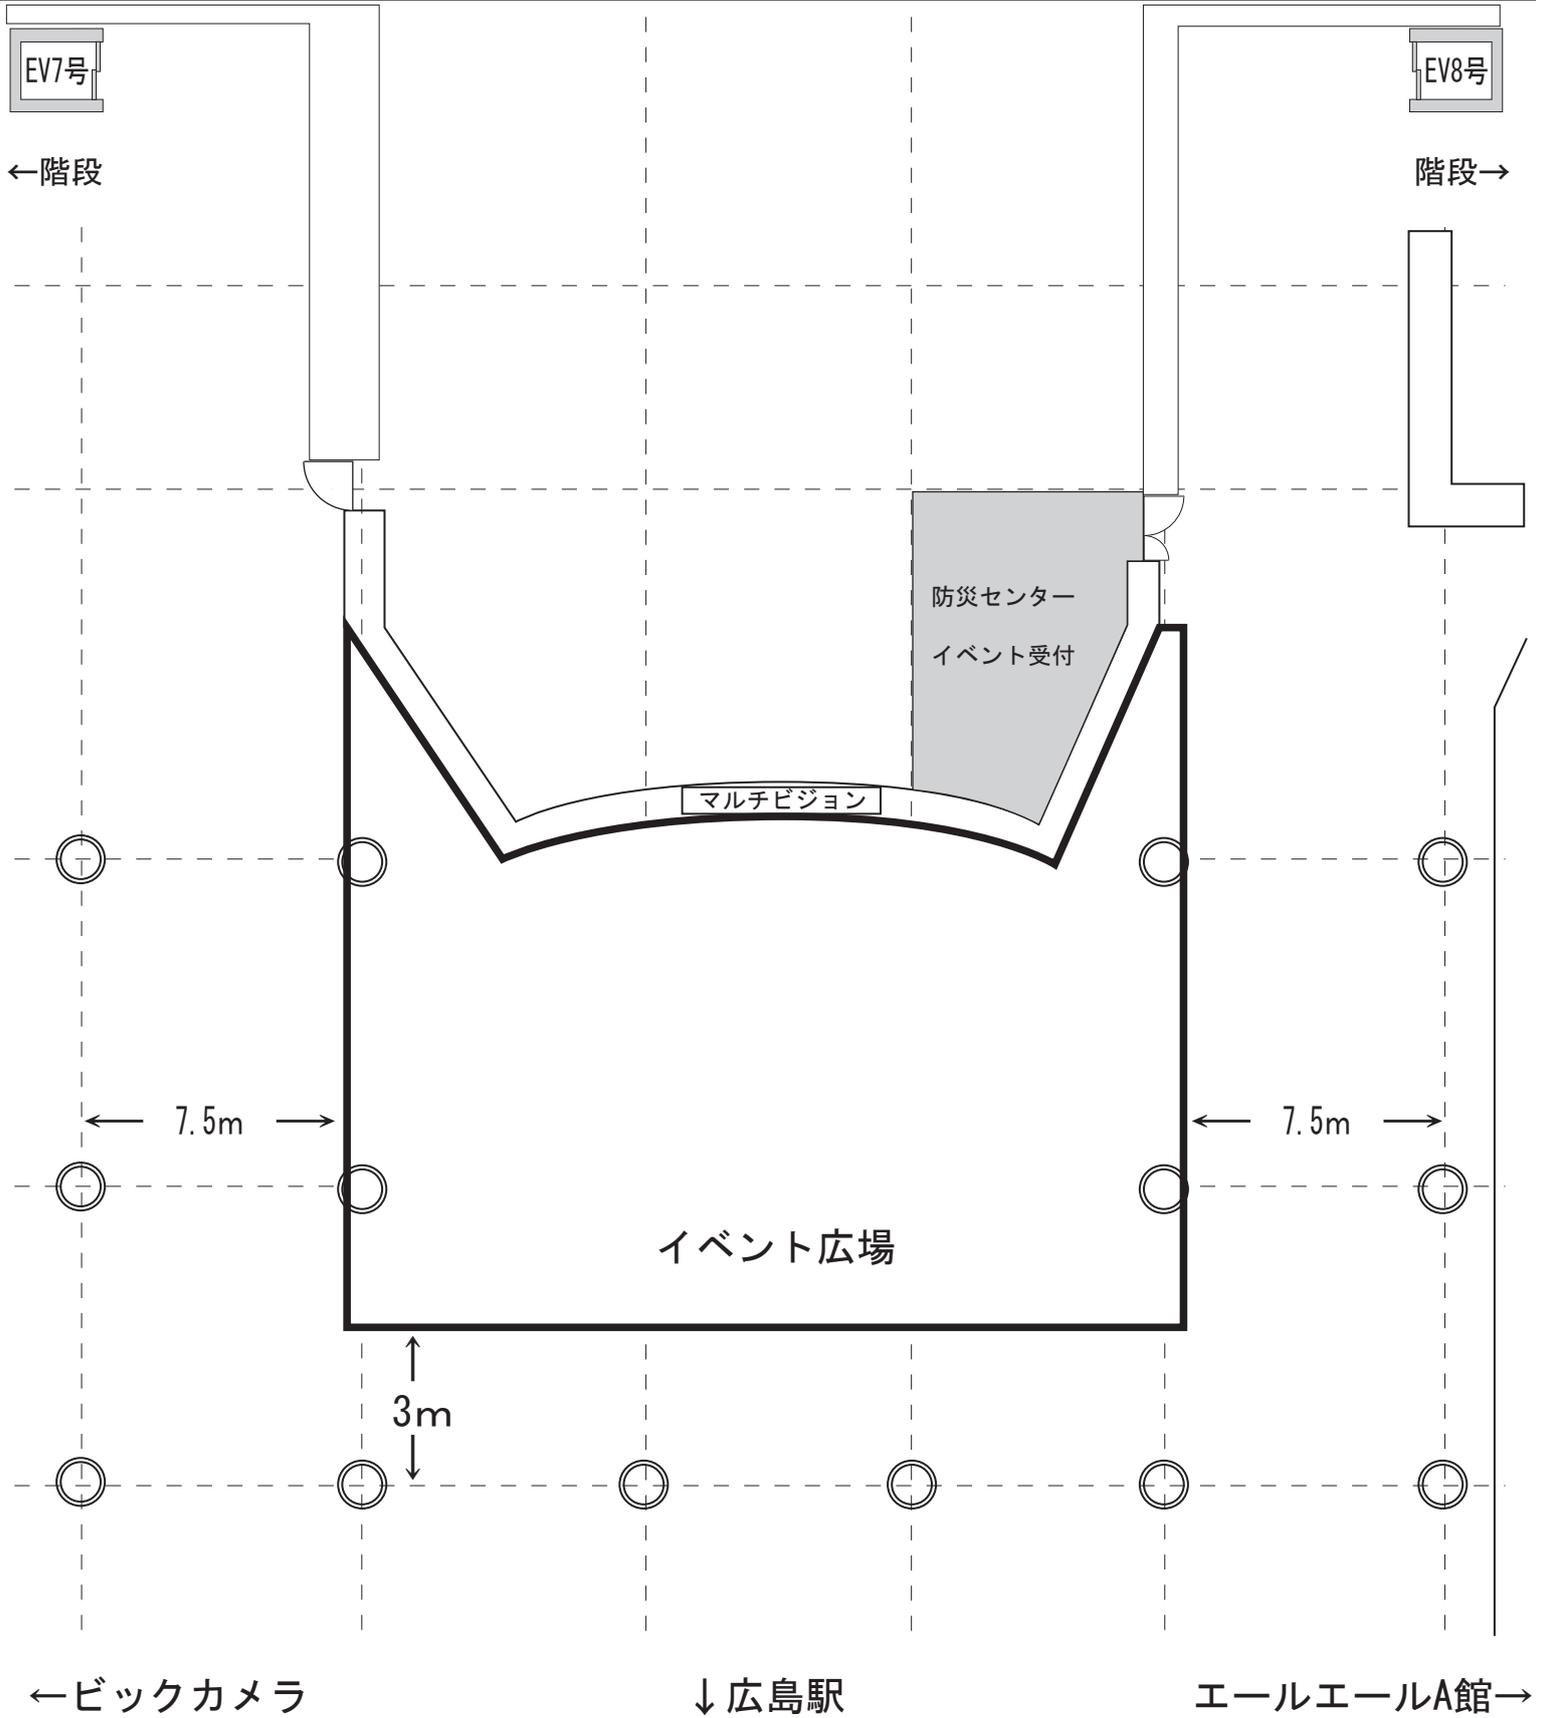

*太枠内がイベント有効スペースとなります。
*ステージ、イス等の設置見取図をご記入ください。